


Tillbyggnad
10 000




Fasad mot öst
1:100

Tillbyggnad
36 000

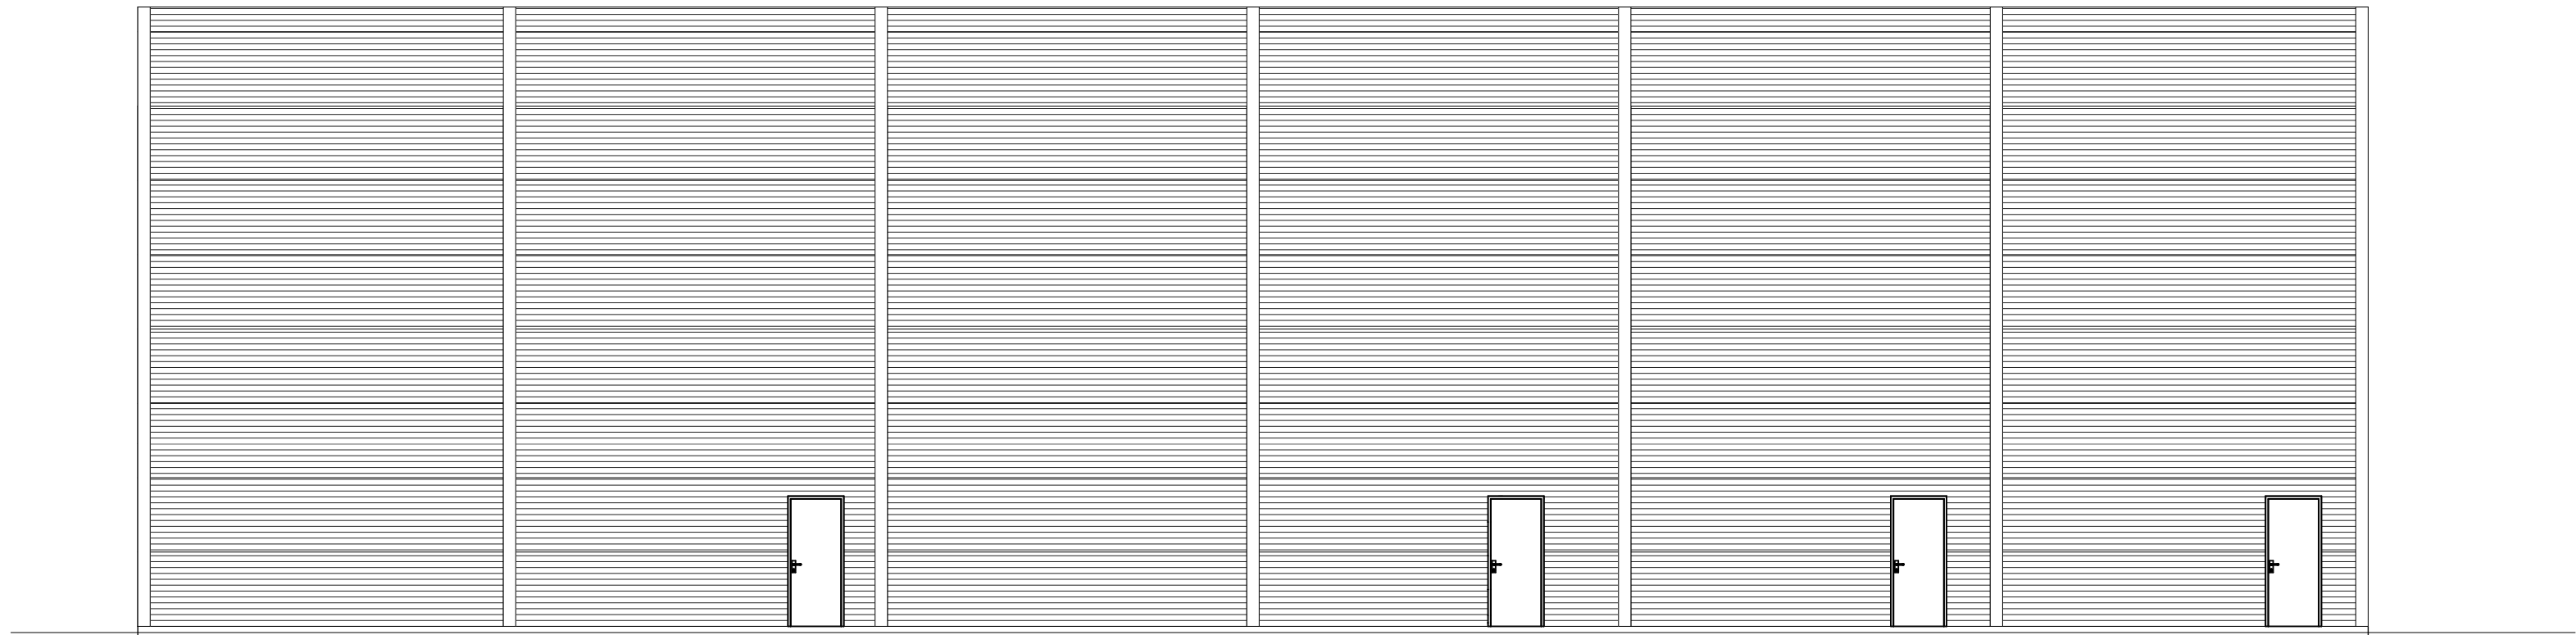


Fasad mot syd
1:100

Tillbyggnad
10 000

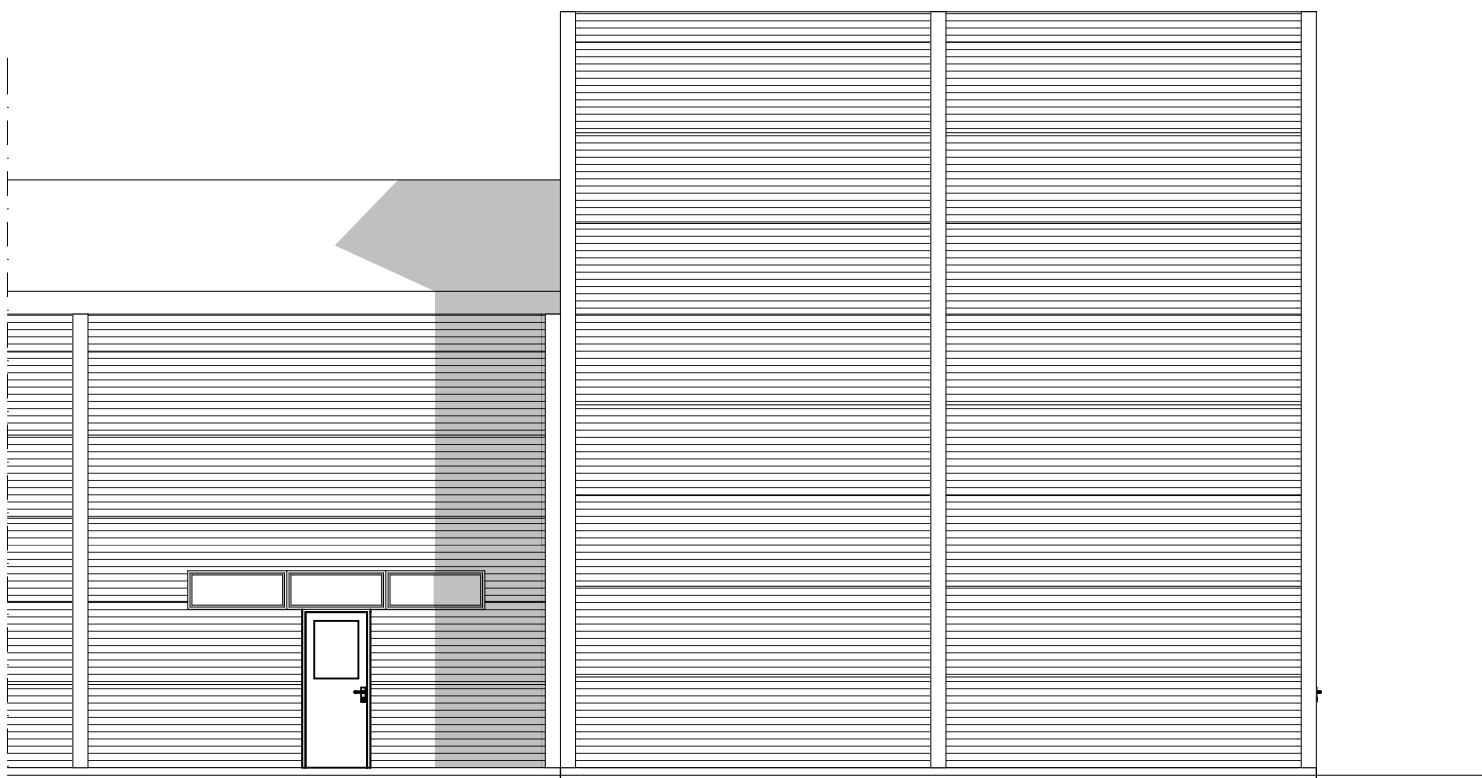

Fasad mot väst
1:100

Tillbyggnad
36 000

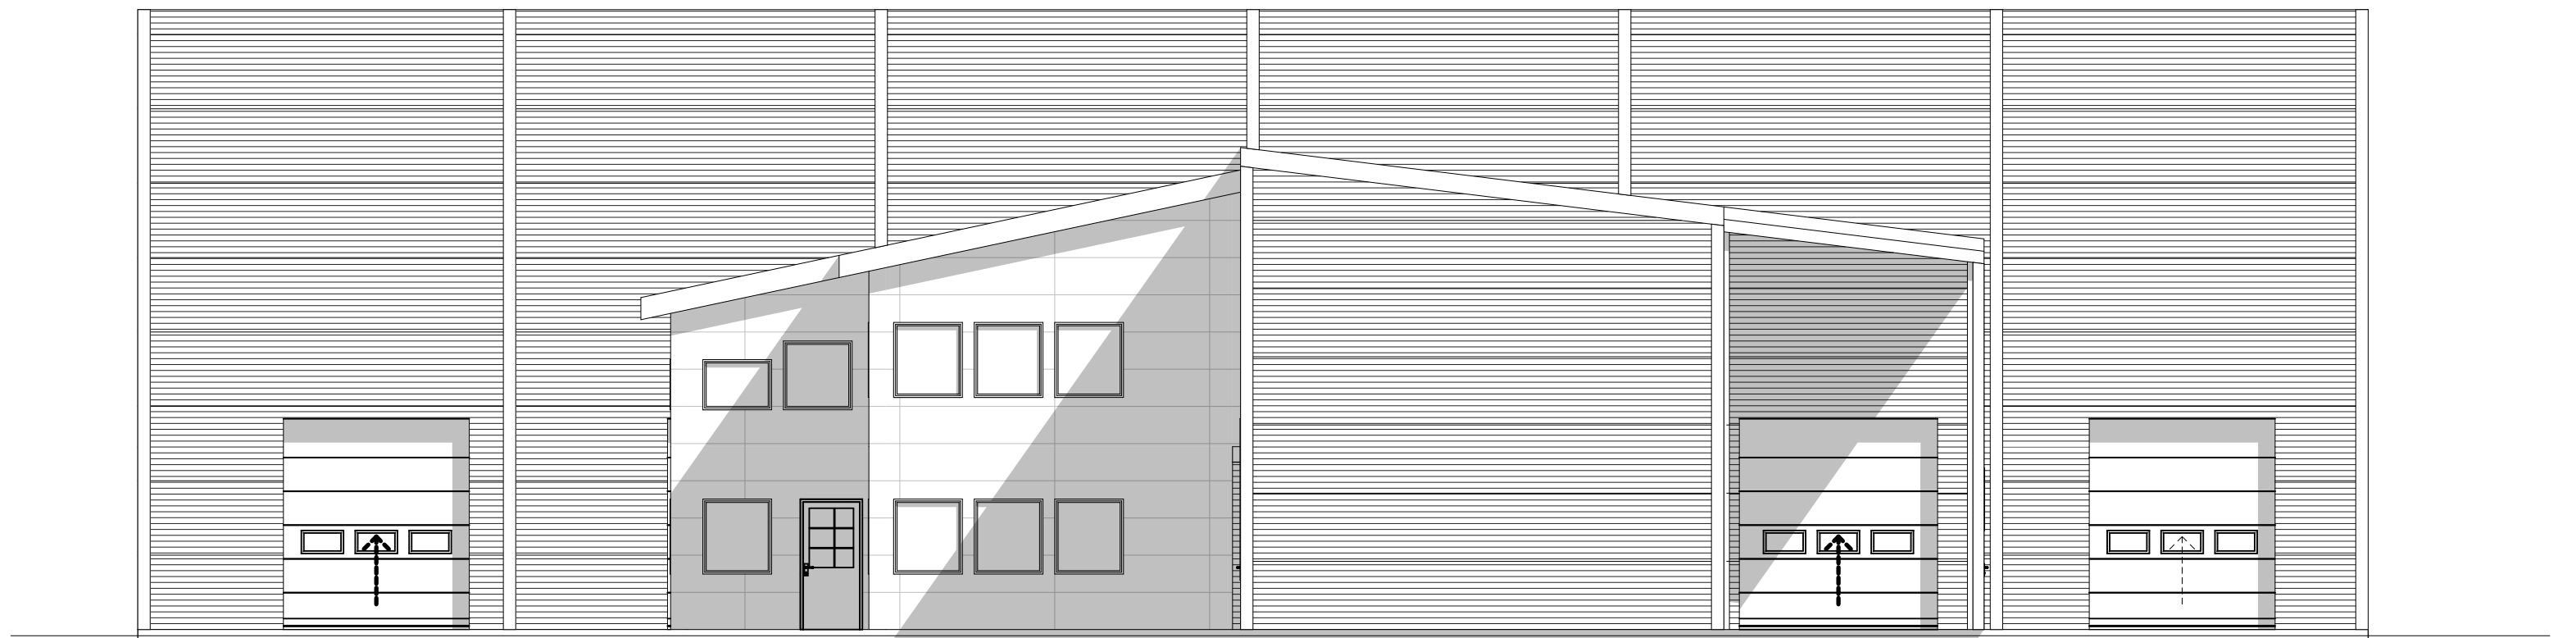

Fasad mot norr
1:100

